
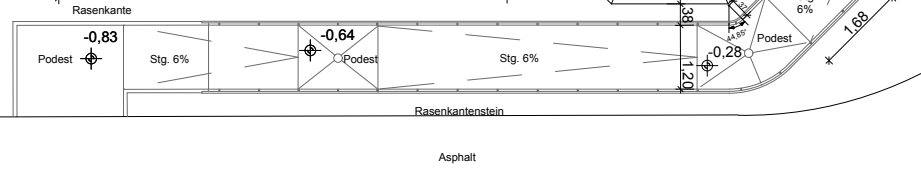


**Erdgeschoss - Bestuhlung auf Bühne 2**

Maßstab: 1:100      Datum: 08.03.2010

Tribüne:	63 Sitzplätze
Parkett:	132 Sitzplätze
östliches Seitenschiff:	67 Sitzplätze
westliches Seitenschiff:	67 Sitzplätze
<b>Gesamt:</b>	<b>329 Sitzplätze</b>

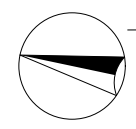

Eingangstüren werden mit der BMA geschaltet und öffnen sich im Brandfall automatisch

licht in der Körperverkleidung

Eingangstüren werden mit der BMA geschaltet und öffnen sich im Brandfall automatisch

ht in der Körperverkleidung

Wiederherstellung der Treppenanlage 11 Stufen ergänzen

Wiederherstellung der Treppenanlage und des Podestes

Achtung Zeichnung weicht erheblich ab HK Länge: 2,0 m

Eingangstüre geschaltet und automatisch

4 Stg. 16,5/38 cm

5 Stg. 16,5/36 cm

FSD mit Blitzleuchte

Podest

Podest

Podest

Podest

Podest

Podest

Podest

Podest

Podest

Podest